
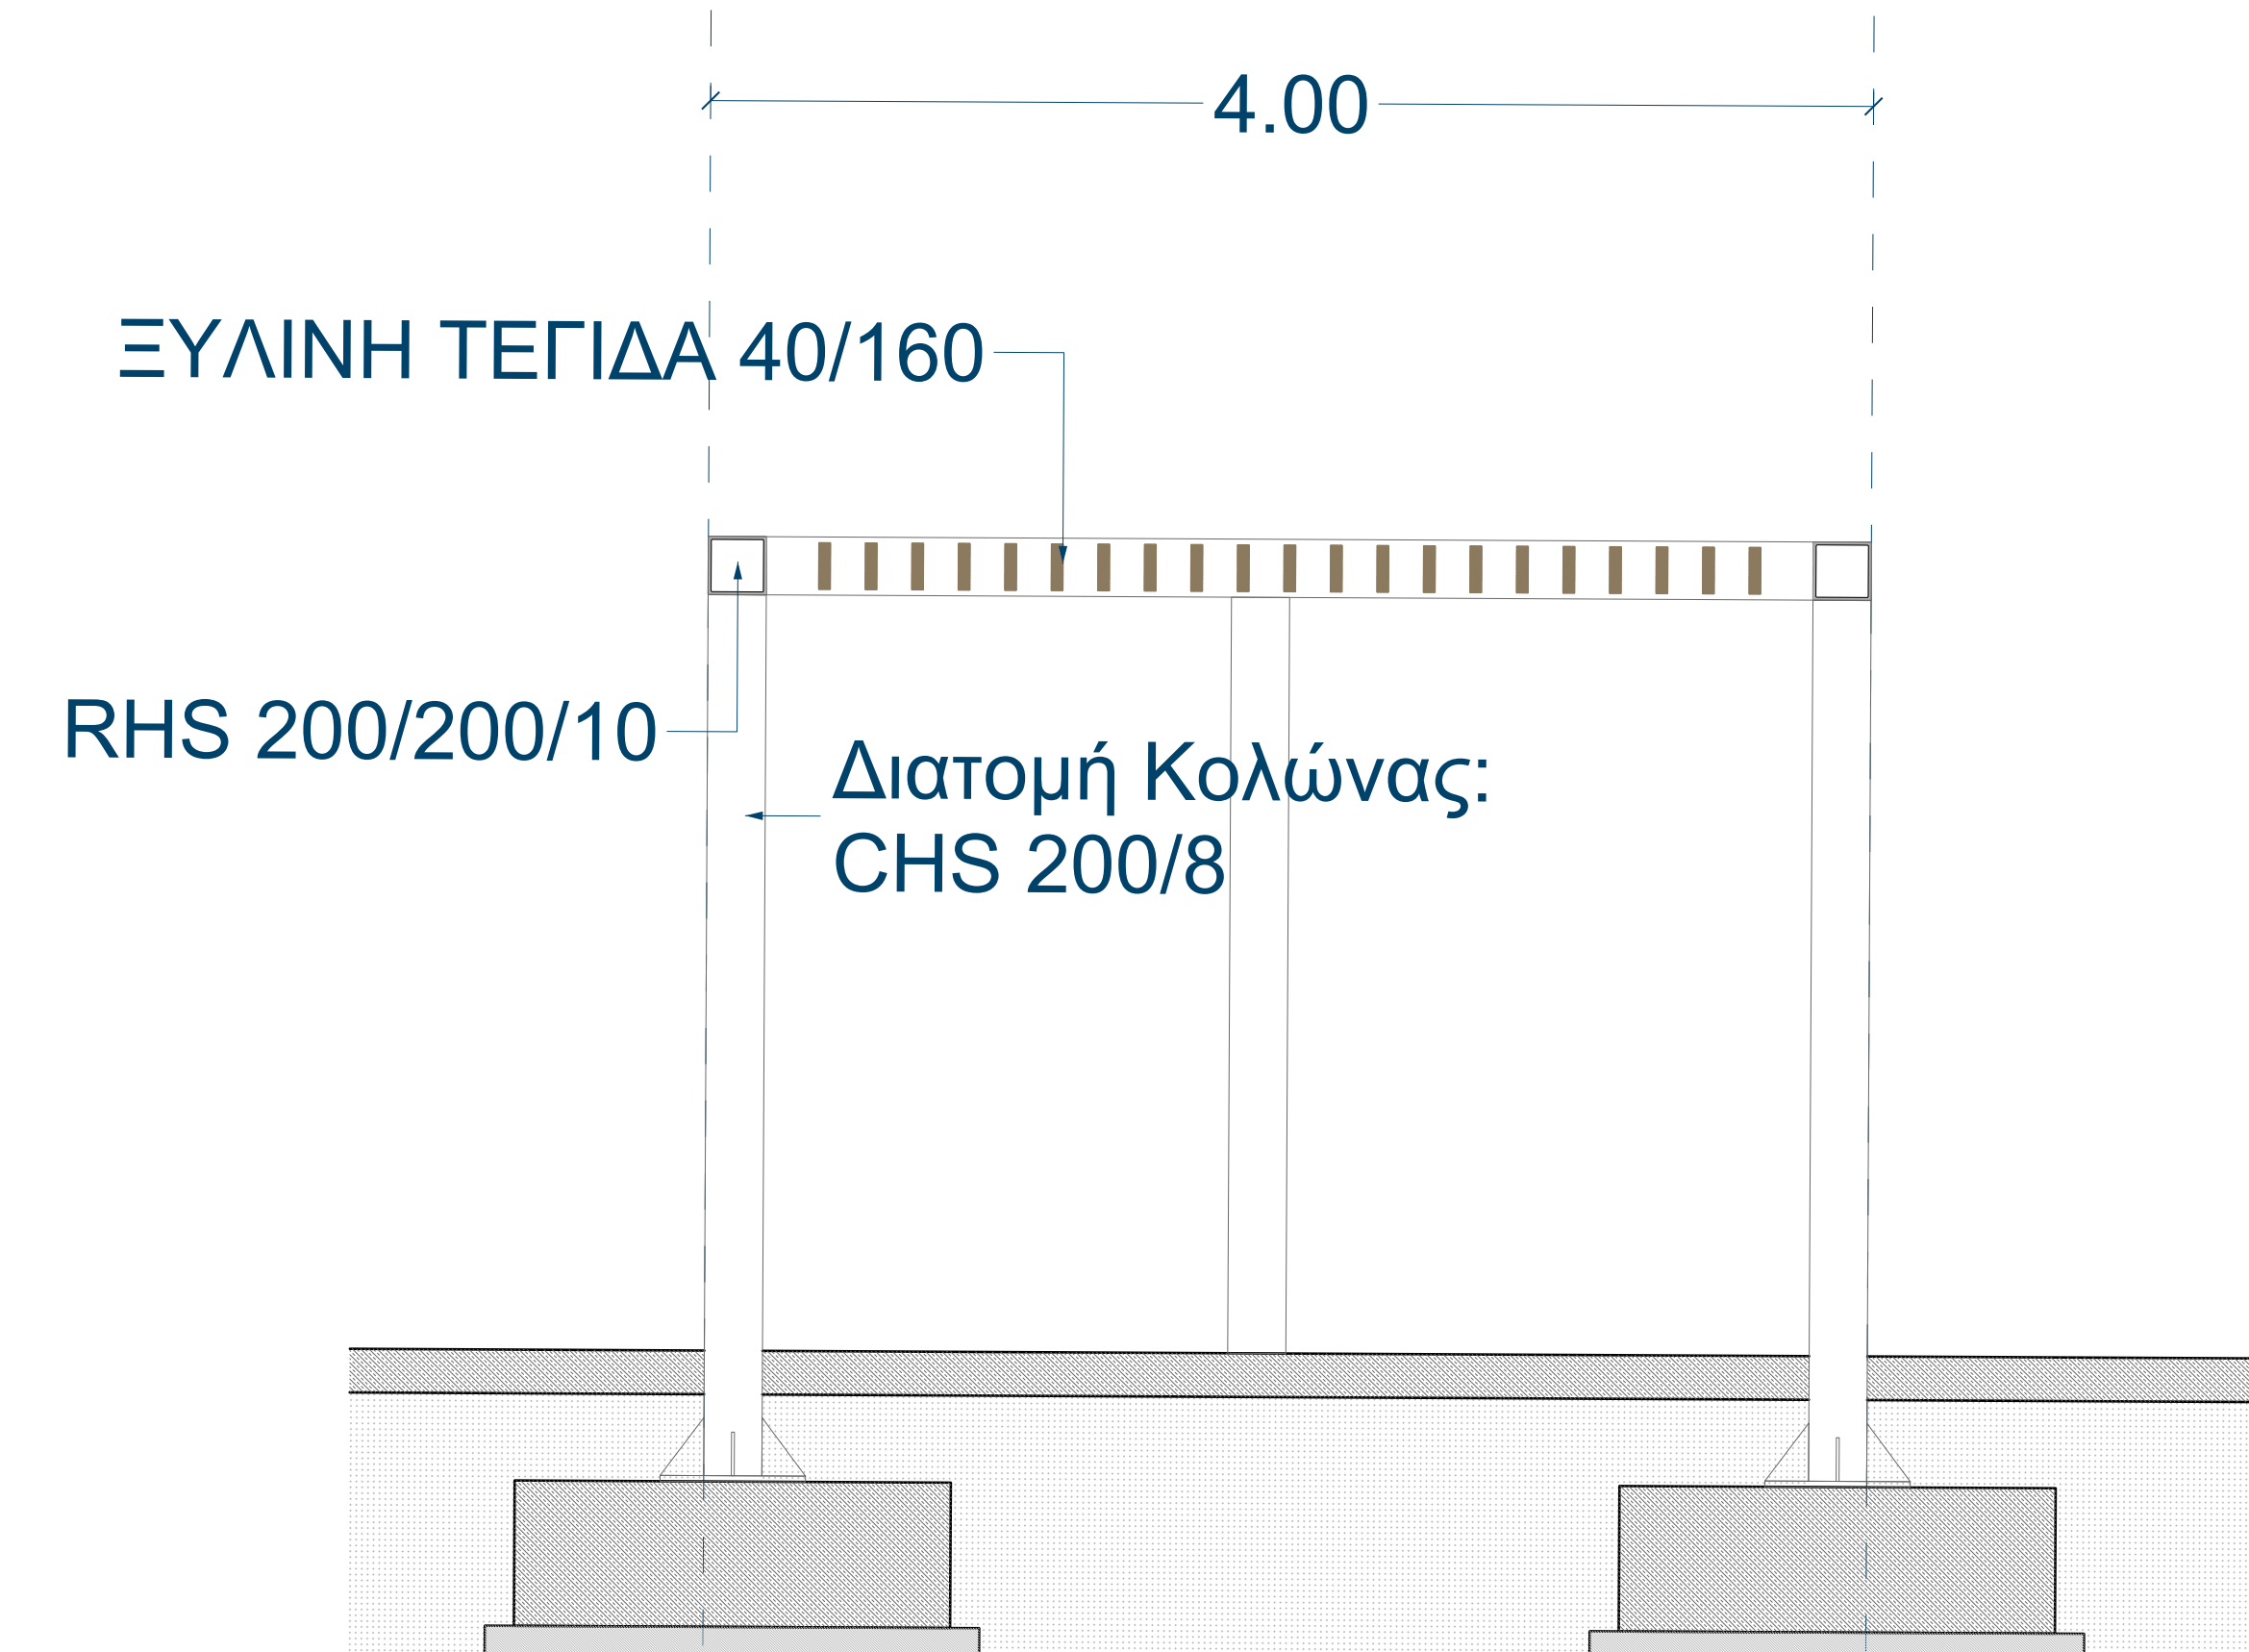




RHS 200/200/10

O

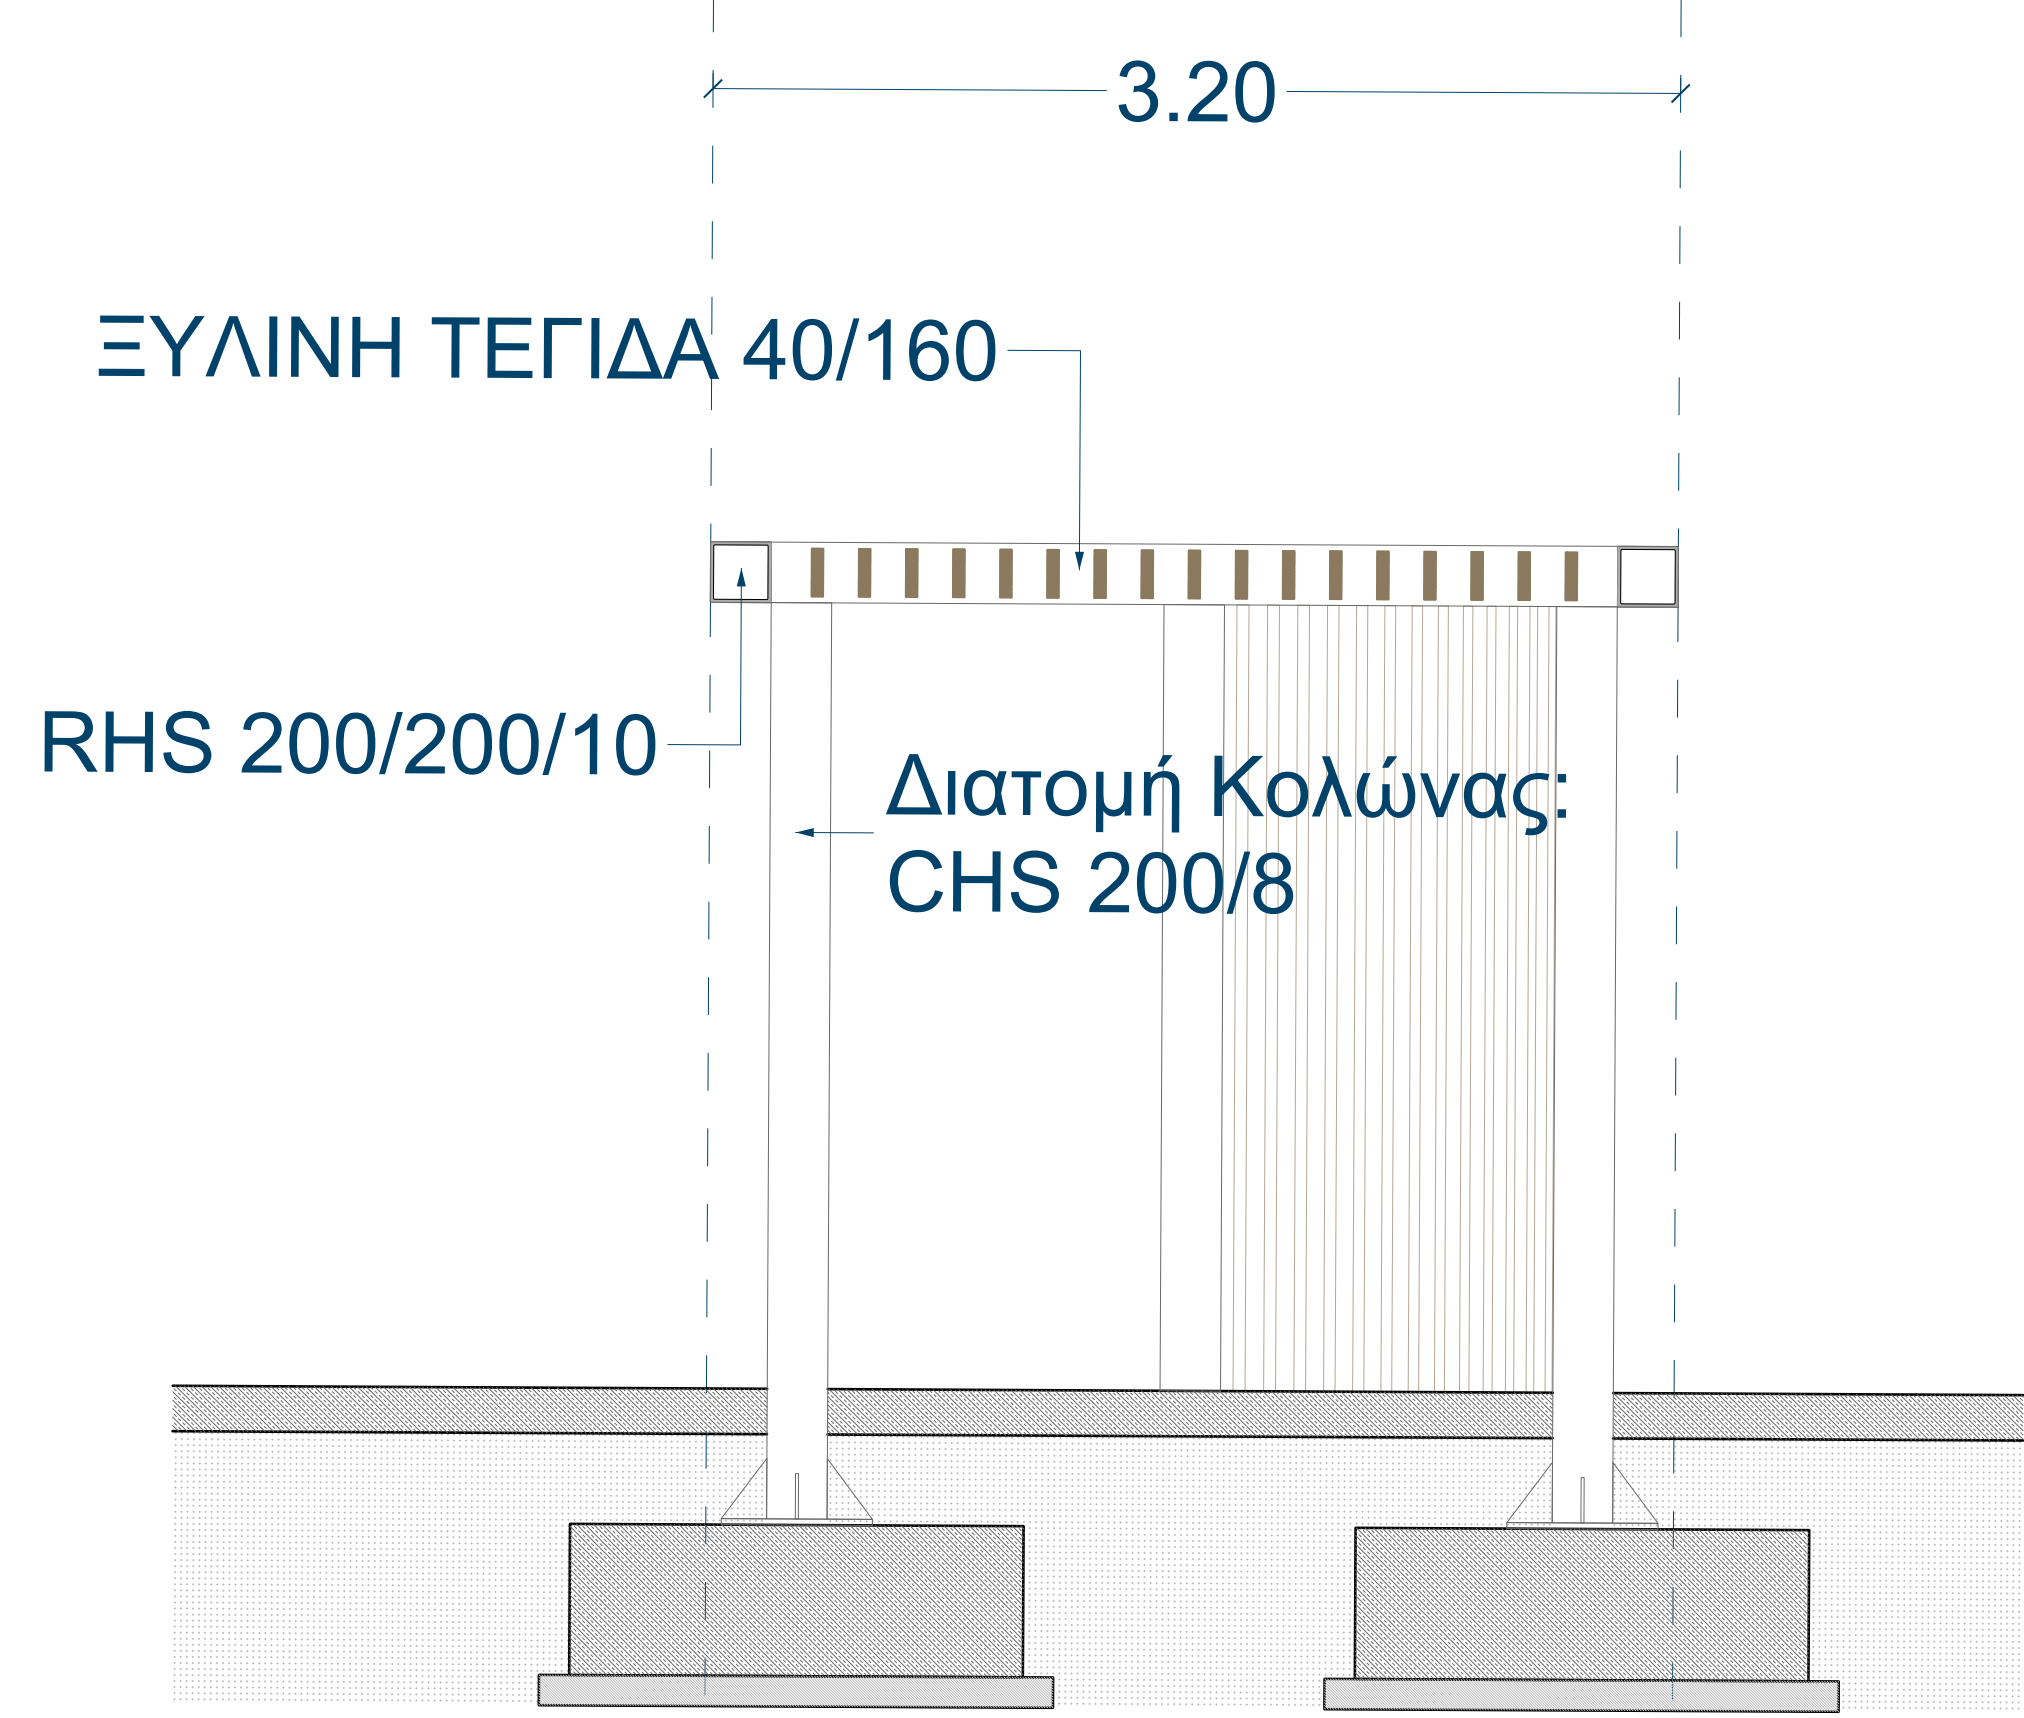

ΞΥΛΙΝΗ ΤΕΓΙΔΑ 40/100

ΞΥΛΙΝΗ ΤΕΓΙΔΑ 40/100

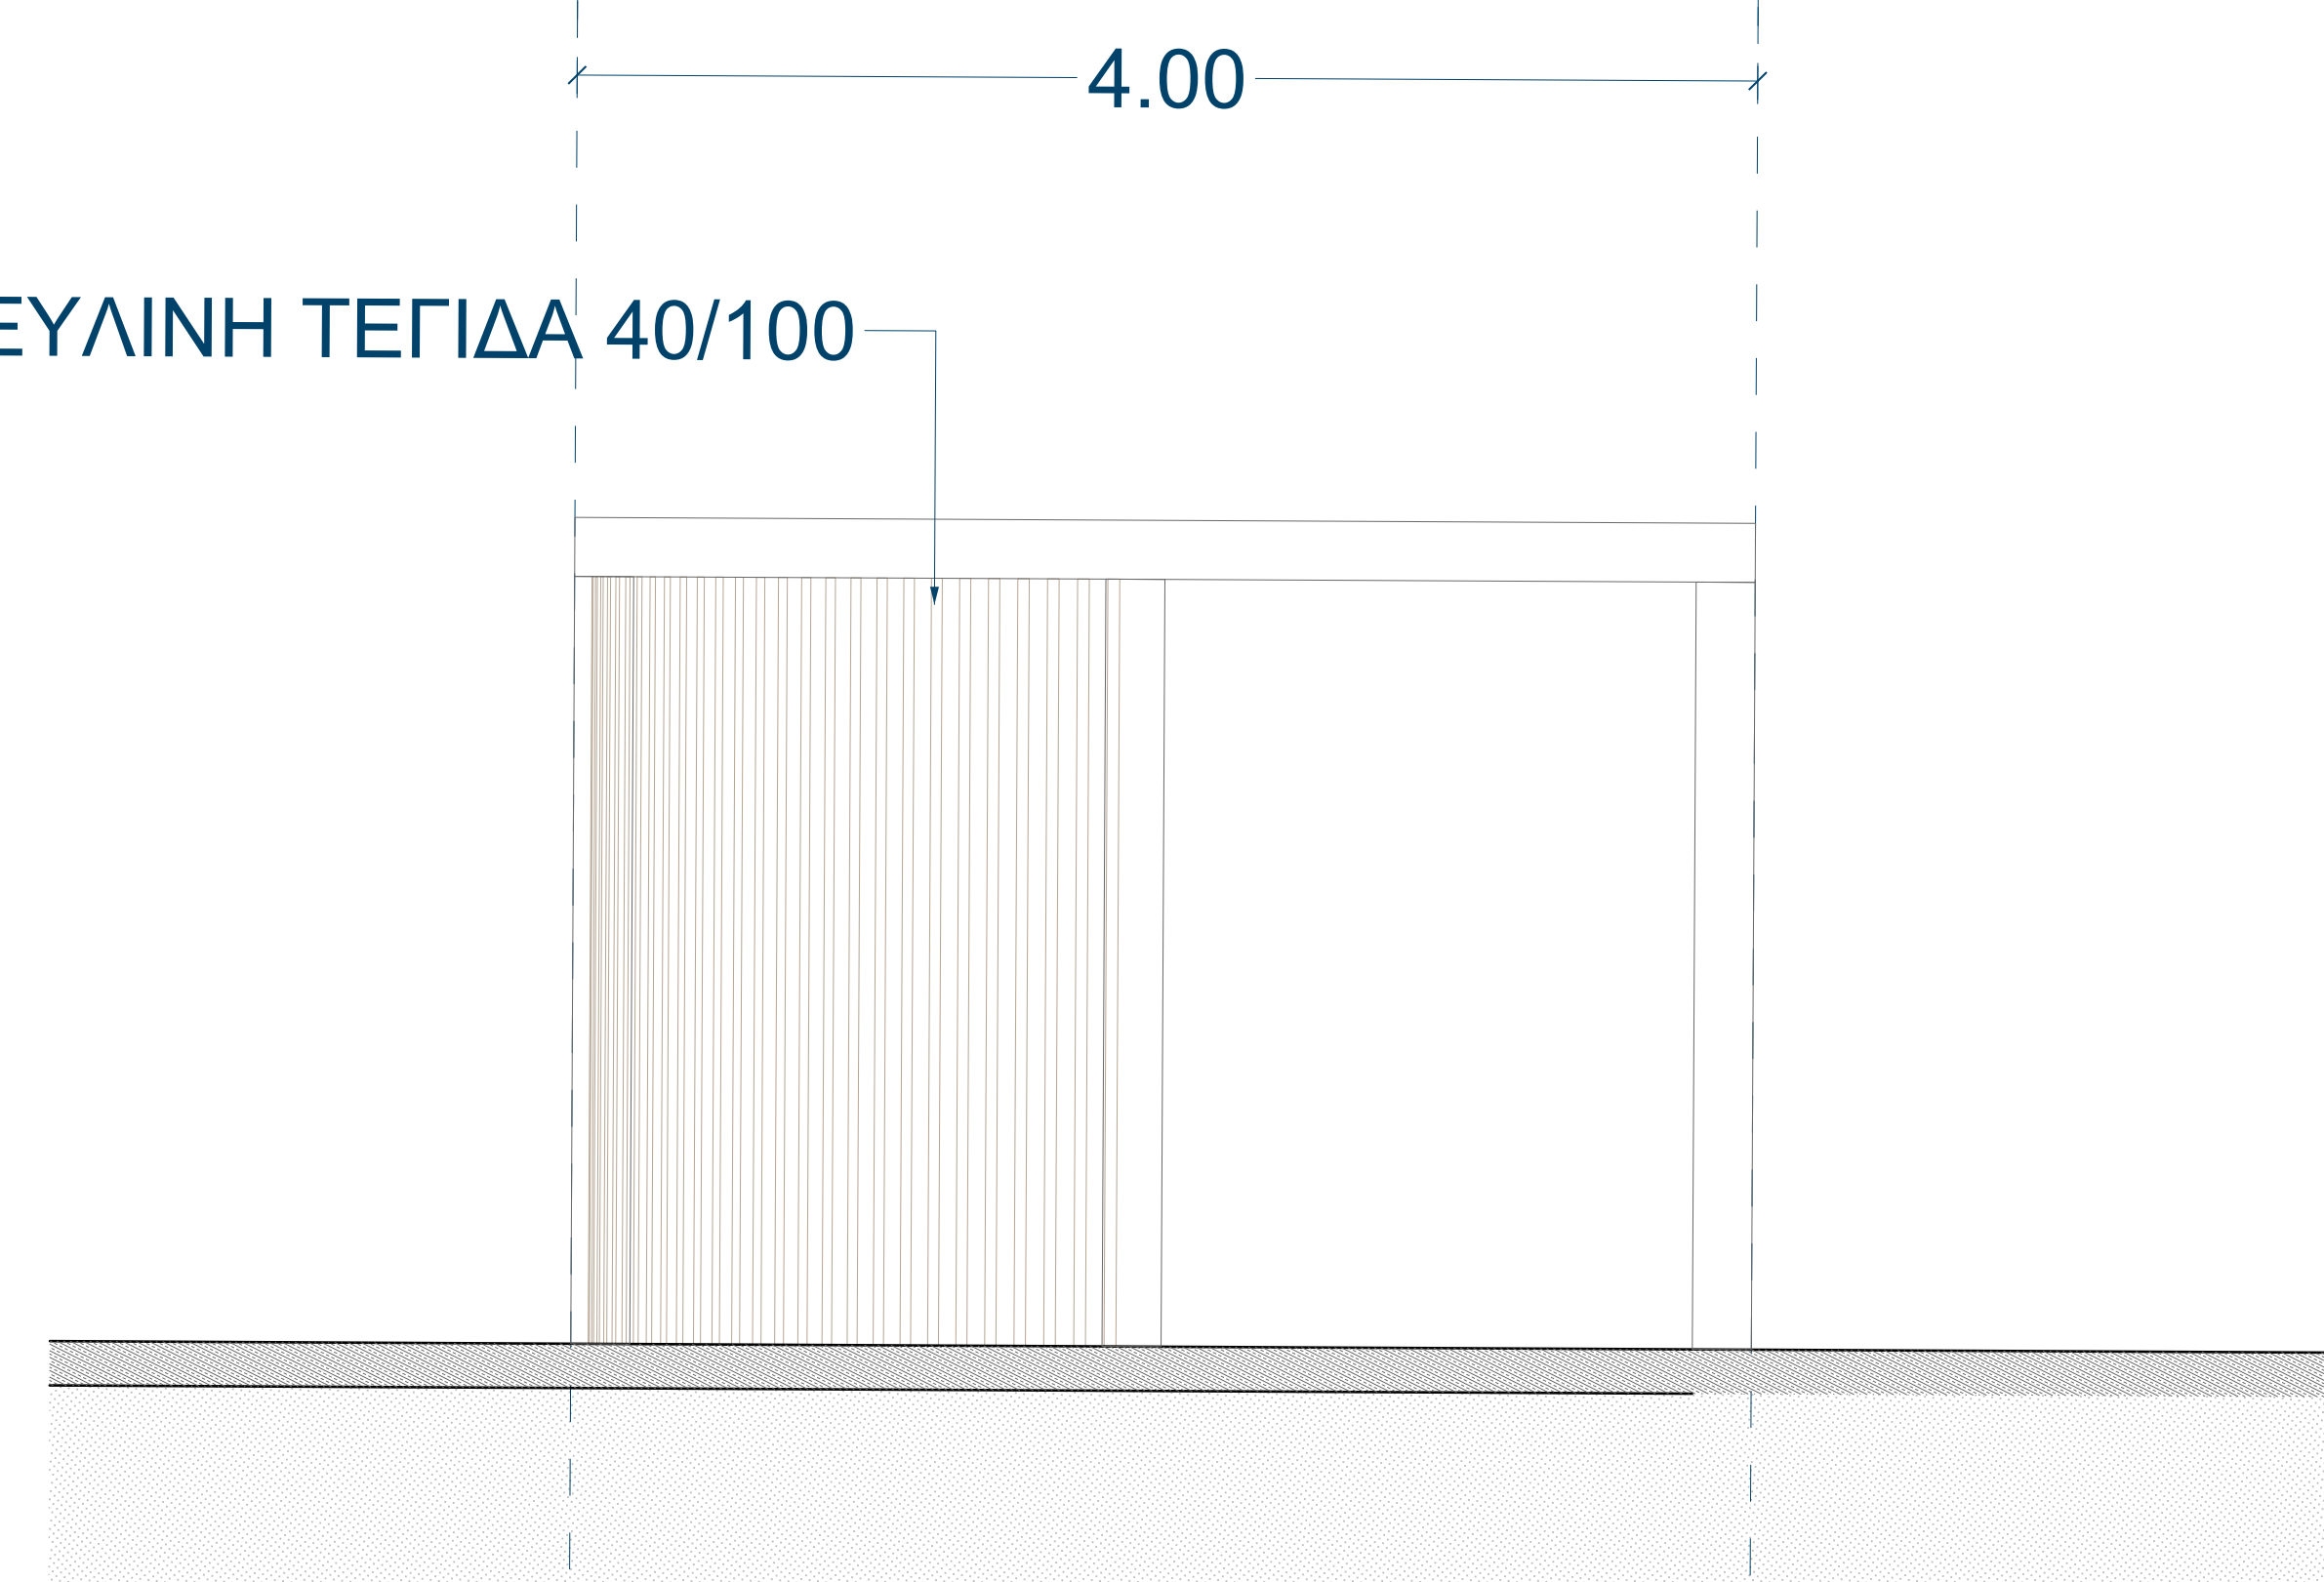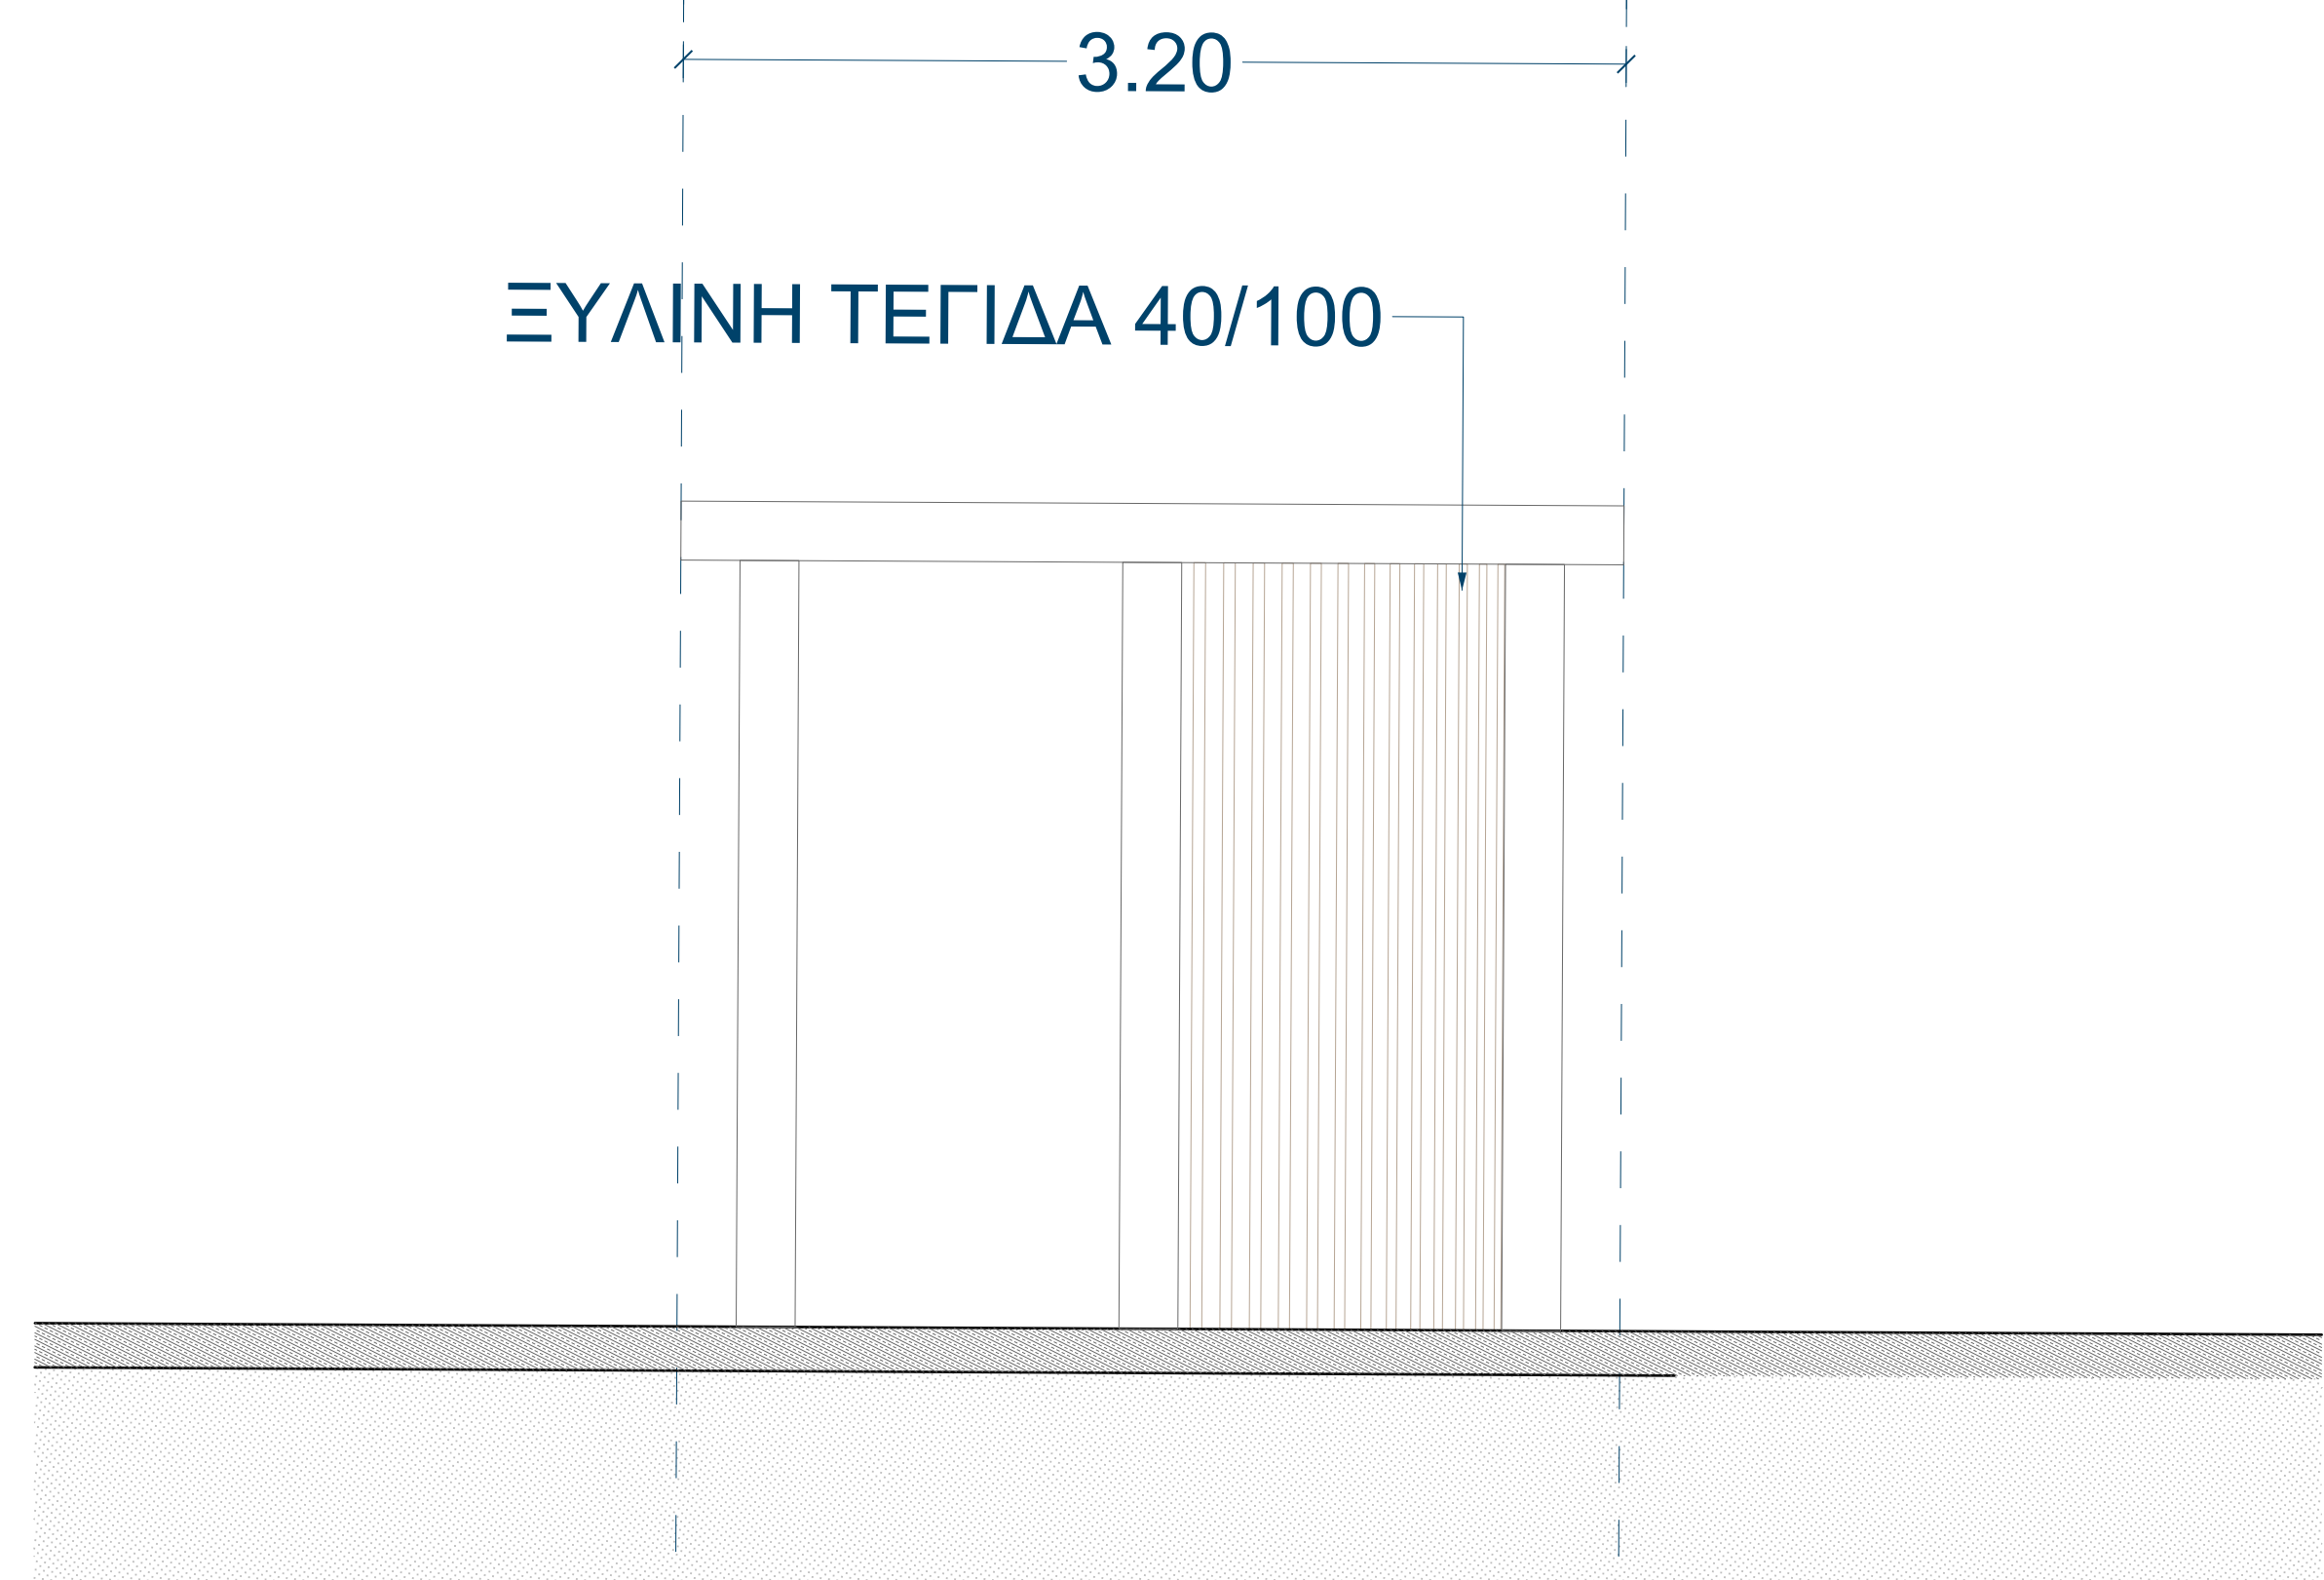

ΥΠΟΜΗΜΑ ΥΛΙΚΩΝ:

	ΚΥΒΟΛΙΘΟΣ 10*10εκ. - ΑΝΟΙΧΤΟ ΓΚΡΙ
	ΚΥΒΟΛΙΘΟΣ 20*10εκ. - ΑΝΟΙΧΤΟ ΓΚΡΙ
	ΚΥΒΟΛΙΘΟΣ 10*10εκ. - ΜΠΕΖ
	ΠΛΑΚΕΣ ΟΔΗΓΩΝ ΤΥΦΑΔΩΝ
	ΦΥΤΕΣΗ

ΥΠΟΜΗΜΑ:

	ΦΟΤΙΣΜΟΣ ΣΕ 4μ ΙΣΤΟΥΣ
	ΟΡΙΟ ΠΑΡΕΜΒΑΣΗΣ
	ΚΑΘΙΣΤΙΚΑ 2.000/2.000/0.50(μπος)
	ΚΑΘΙΣΤΙΚΑ ΜΕ ΠΛΑΤΗ 2.000/2.000/0.50(μπος)
	ΤΡΑΠΕΖΙ 0.80/0.80/0.75 ΚΑΘΙΣΜΑ 0.60/0.60/0.50
	Βρόση

ΥΠΟΜΗΜΑ ΦΥΤΕΥΣΗΣ:

	ΥΦΙΣΤΑΜΕΝΑ ΔΕΝΤΡΑ		ΝΕΑ - ΓΙΑΚΑΡΑΝΤΑ
	ΥΦΙΣΤΑΜΕΝΟ - ΕΛΙΑ		ΝΕΑ - ΚΟΥΤΟΥΠΙΑ
	ΥΦΙΣΤΑΜΕΝΟ - ΠΕΥΚΟ		ΝΕΑ - ΓΡΕΒΙΛΕΑ
	ΥΦΙΣΤΑΜΕΝΟ - ΧΑΡΟΥΠΙΑ		ΝΕΑ - ΧΑΡΟΥΠΙΑ
	ΛΕΒΑΝΤΑ		ΠΕΝΙΣΤΟΥΜ ΣΕΤΑΣΕΛΙΜ
	ΣΑΛΒΙΑ		ΦΟΡΜΙΟ
	ΑΓΓΕΛΙΚΗ ΝΑΝΑ		ΙΡΙΔΑ
	Χιόμα		

Κύριος του έργου:
ΔΗΜΟΣ ΛΥΚΟΒΡΥΣΗΣ-ΠΕΥΚΗΣ

Έργο:
ΑΣΤΙΚΕΣ ΑΝΑΠΛΑΣΕΙΣ ΣΤΟΝ ΟΙΚΙΣΤΙΚΟ ΙΣΤΟ ΤΟΥ ΔΗΜΟΥ ΛΥΚΟΒΡΥΣΗΣ - ΠΕΥΚΗΣ



Τοποθεσία:
Αθανασίου Διάκου & Ελευθερίου Βενιζέλου (Ο.Τ. 21), Δ.Ε. Πεύκης, Δ. Λυκόβρυσης - Πεύκης, Π.Ε. Βορείου Τομέα Αθηνών, Περ. Αττικής

ΕΙΔΟΣ ΜΕΛΕΤΗΣ: ΜΕΛΕΤΗ ΕΦΑΡΜΟΓΗΣ	ΕΙΔΟΣ ΜΕΛΕΤΗΣ: ΑΡΧΙΤΕΚΤΟΝΙΚΗ	ΑΡΙΘΜΟΣ ΣΧΕΔΙΟΥ: AR-L1
ΤΙΤΛΟΣ ΣΧΕΔΙΟΥ: ΛΕΠΤΟΜΕΡΕΙΑ ΠΕΡΓΚΟΛΩΝ	ΗΜΕΡΟΜΗΝΙΑ: ΔΕΚΕΜΒΡΙΟΣ 2024	ΚΩΔΙΚΟΣ: 1/25

Συντάχθηκε:

ΦΟΤΙΝΗ-ΝΤΑΛΙΑ Κ. ΣΚΡΟΥΜΠΟΥΡΔΙ
ΔΙΠΛΩΜΑΤΟΥΧΟΣ ΑΡΧΙΤΕΚΤΟΝ ΜΗΧΑΝΙΚΟΣ
ARCHITECTURAL ASSOCIATION SCHOOL OF ARCHITECTURE
ΛΟΜΒΑΔΟΥ - ΑΛΛΙΟΣ - ΑΘΗΝΑ 100201106
ΤΗΛ: 210 4942206, 210 6938822
E-MAIL: info@skroumbourdi.gr
fotini@skroumbourdi.gr

Θεωρήθηκε:

ΠΑΝΑΓΙΩΤΗΣ ΑΝΤΩΝΟΠΟΥΛΟΣ
ΠΟΛΙΤΙΚΟΣ ΜΗΧΑΝΙΚΟΣ
ΠΡΟΪΣΤΑΜΕΝΟΣ ΤΕΧΝΙΚΗΣ ΥΠΗΡΕΣΙΑΣ
ΑΝΑΠΤΥΞΙΑΚΟΣ ΟΡΓΑΝΙΣΜΟΣ
ΕΥΔΗΜΟΣ Α.Ε.Ο.Τ.Α.