
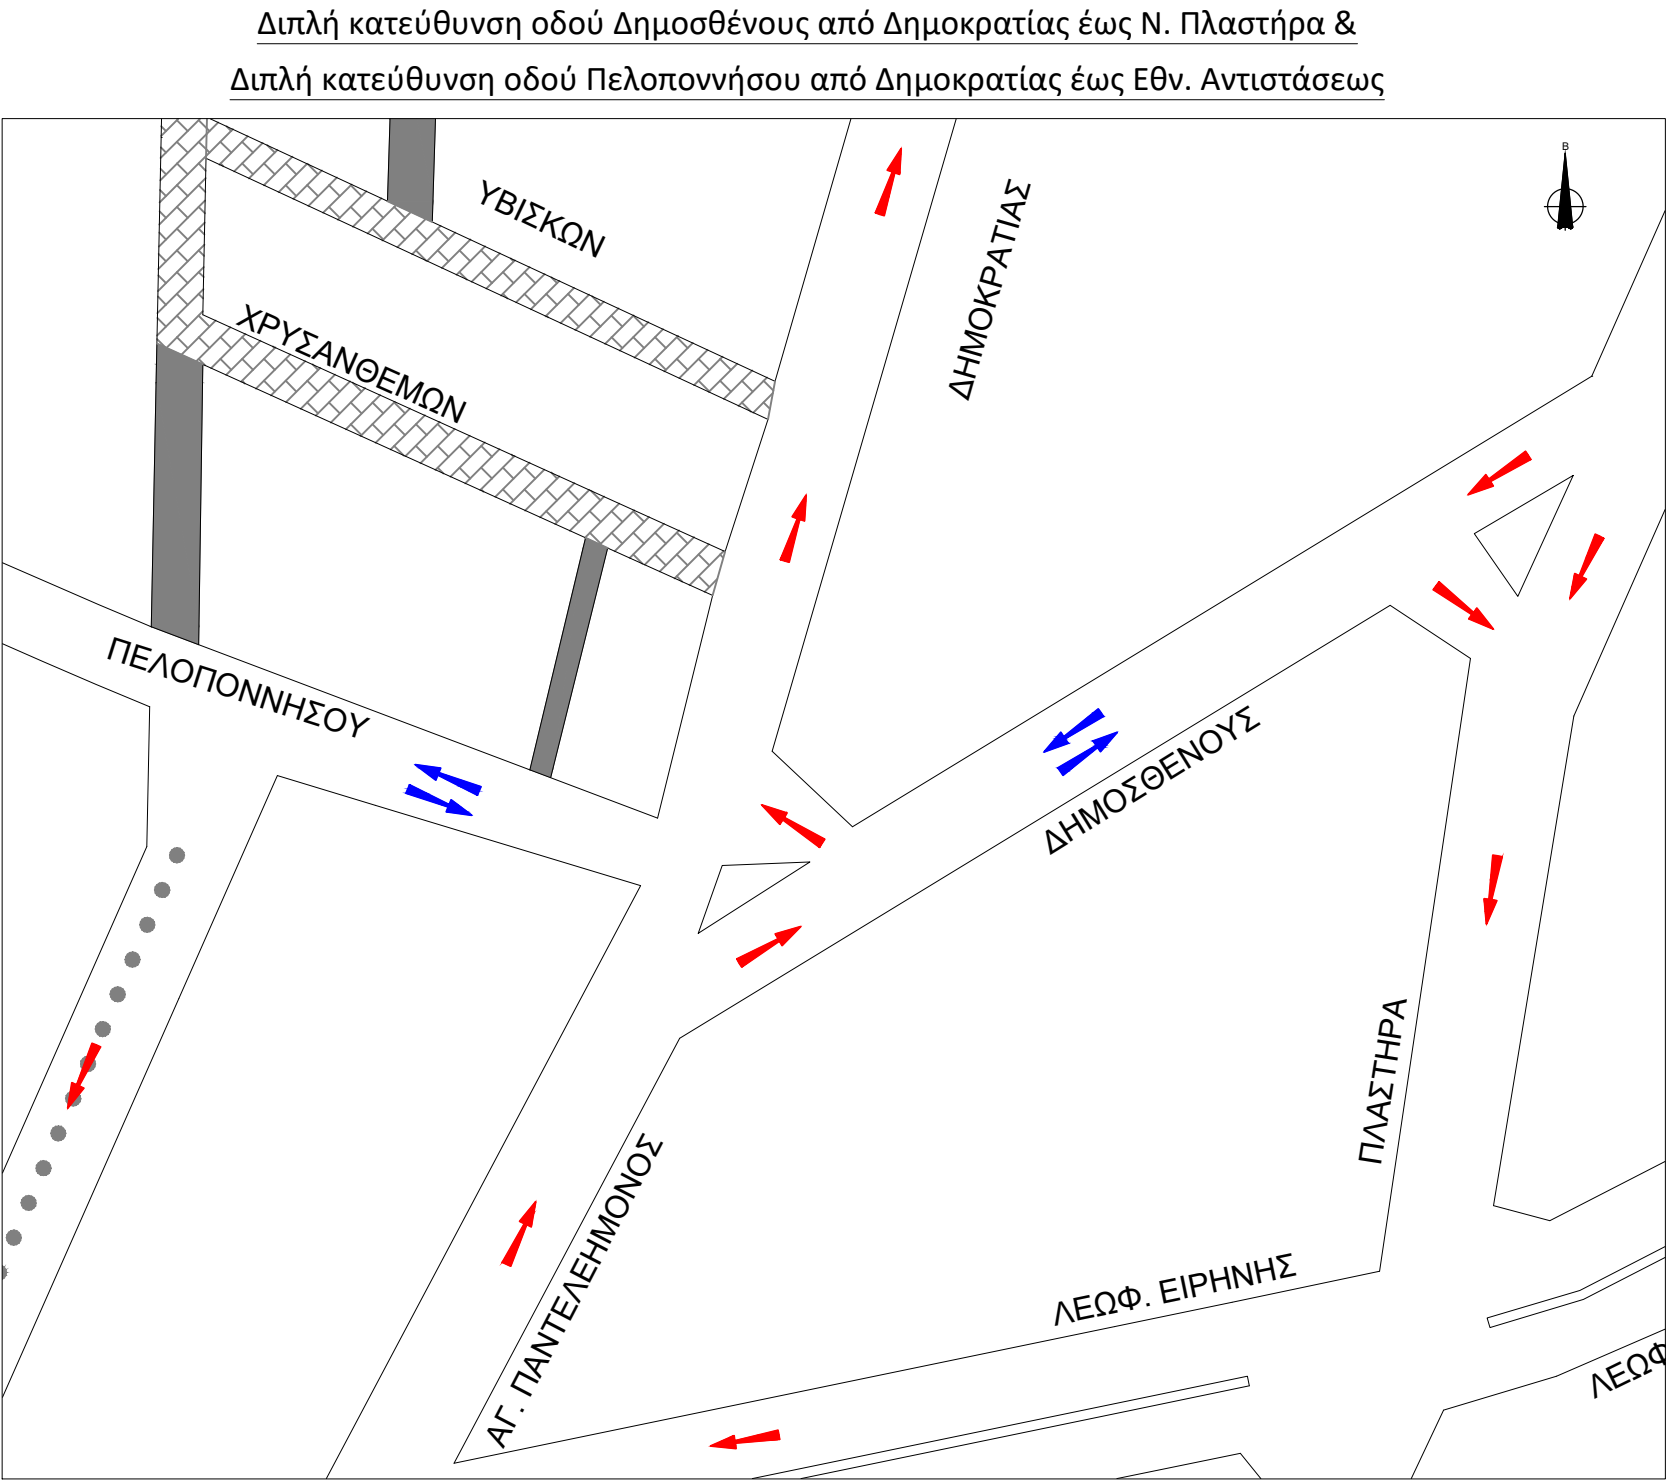
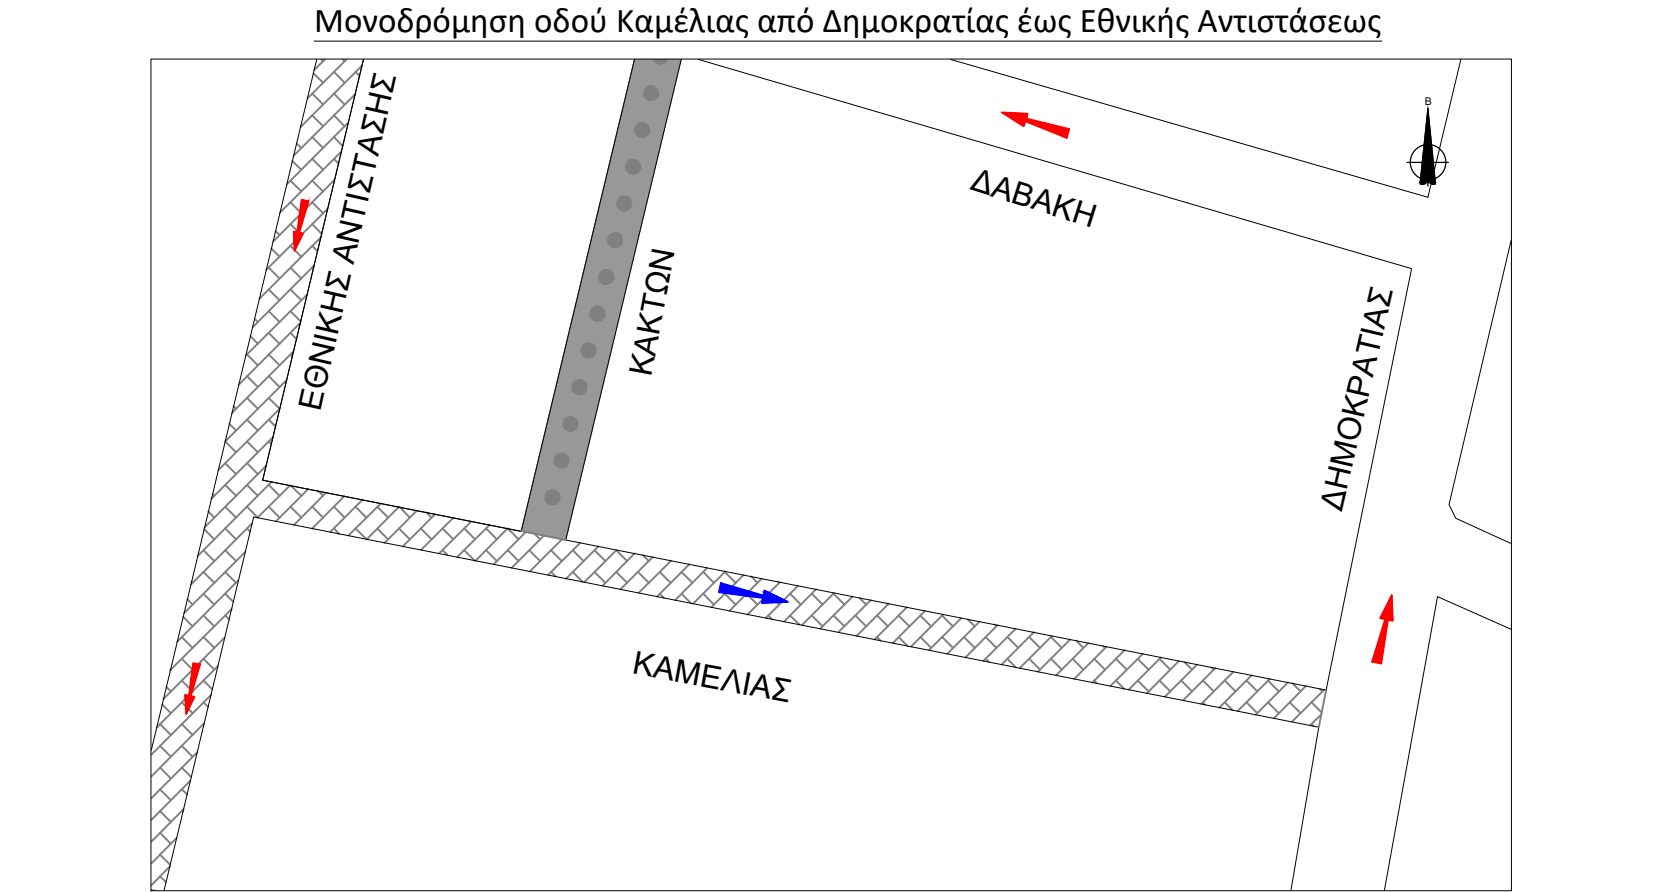
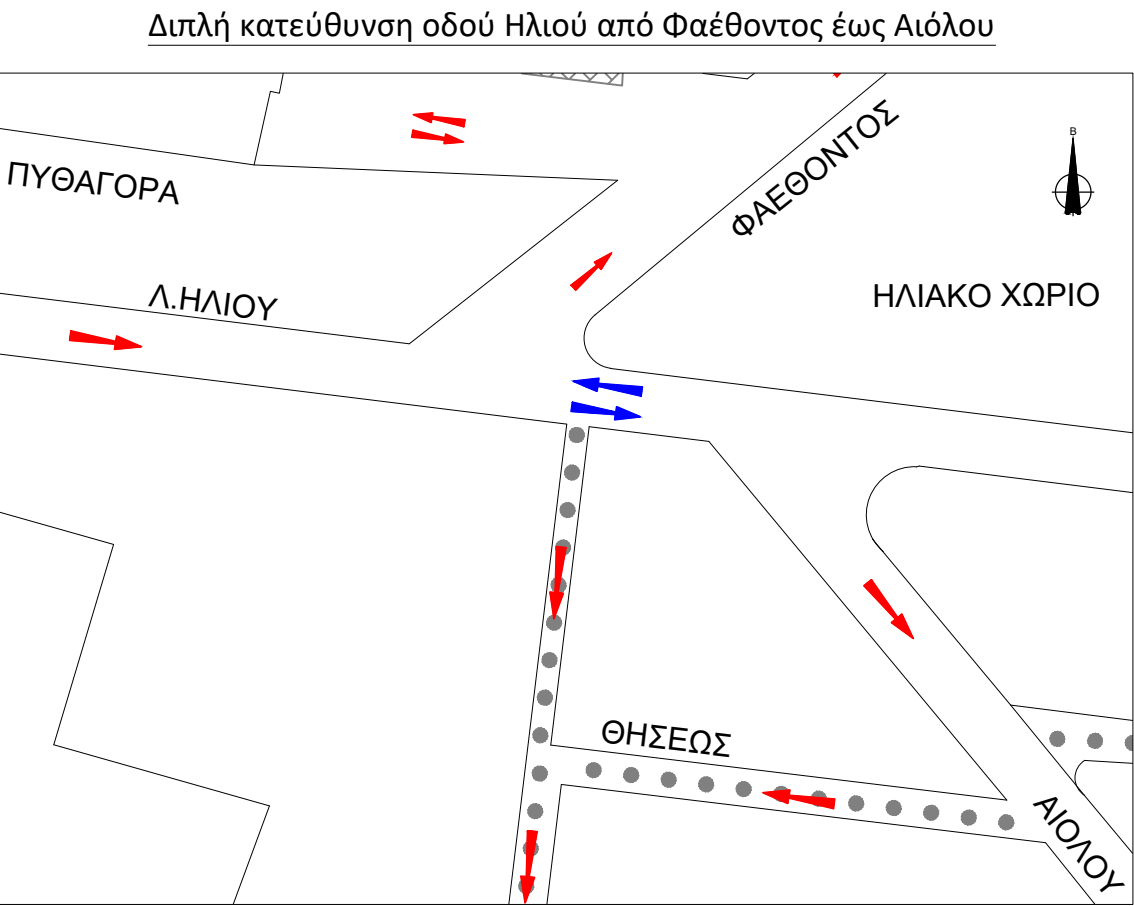
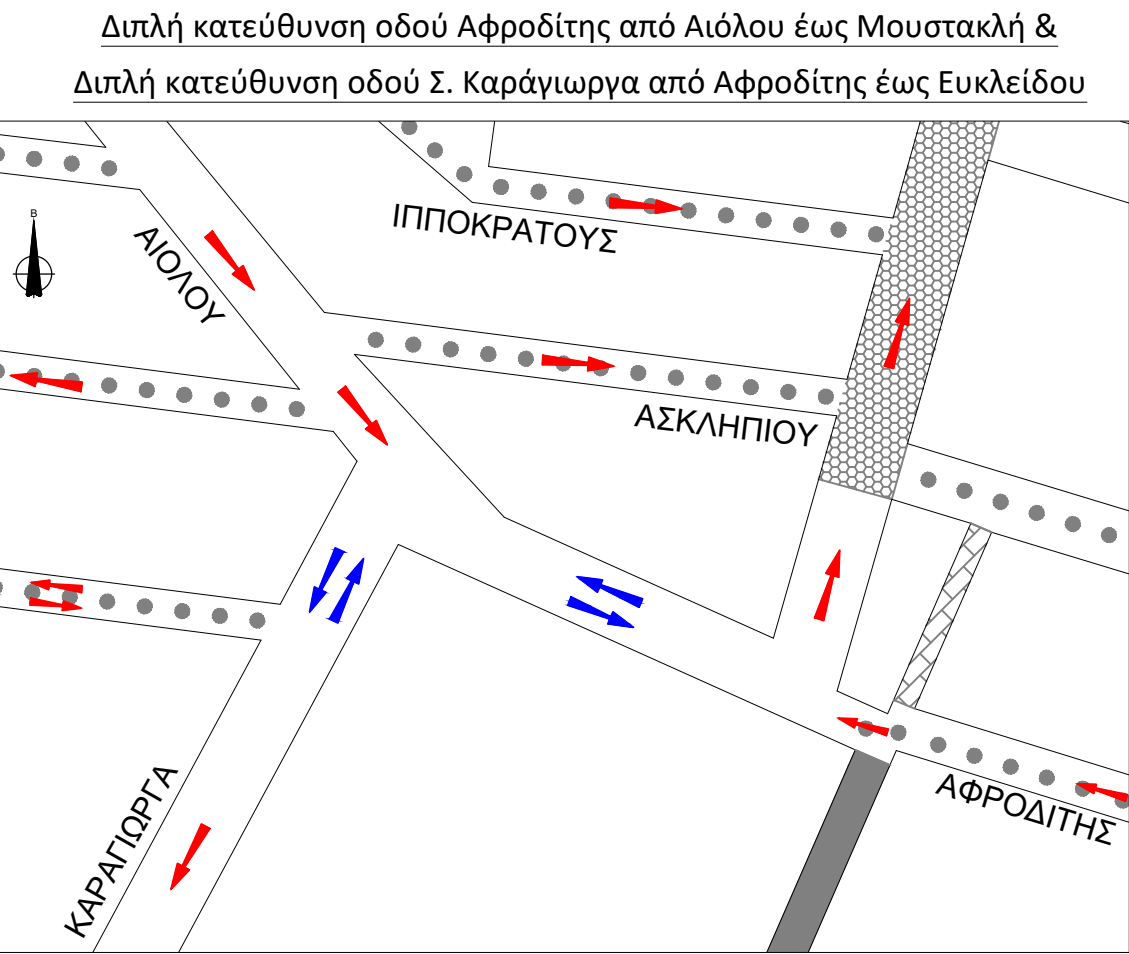


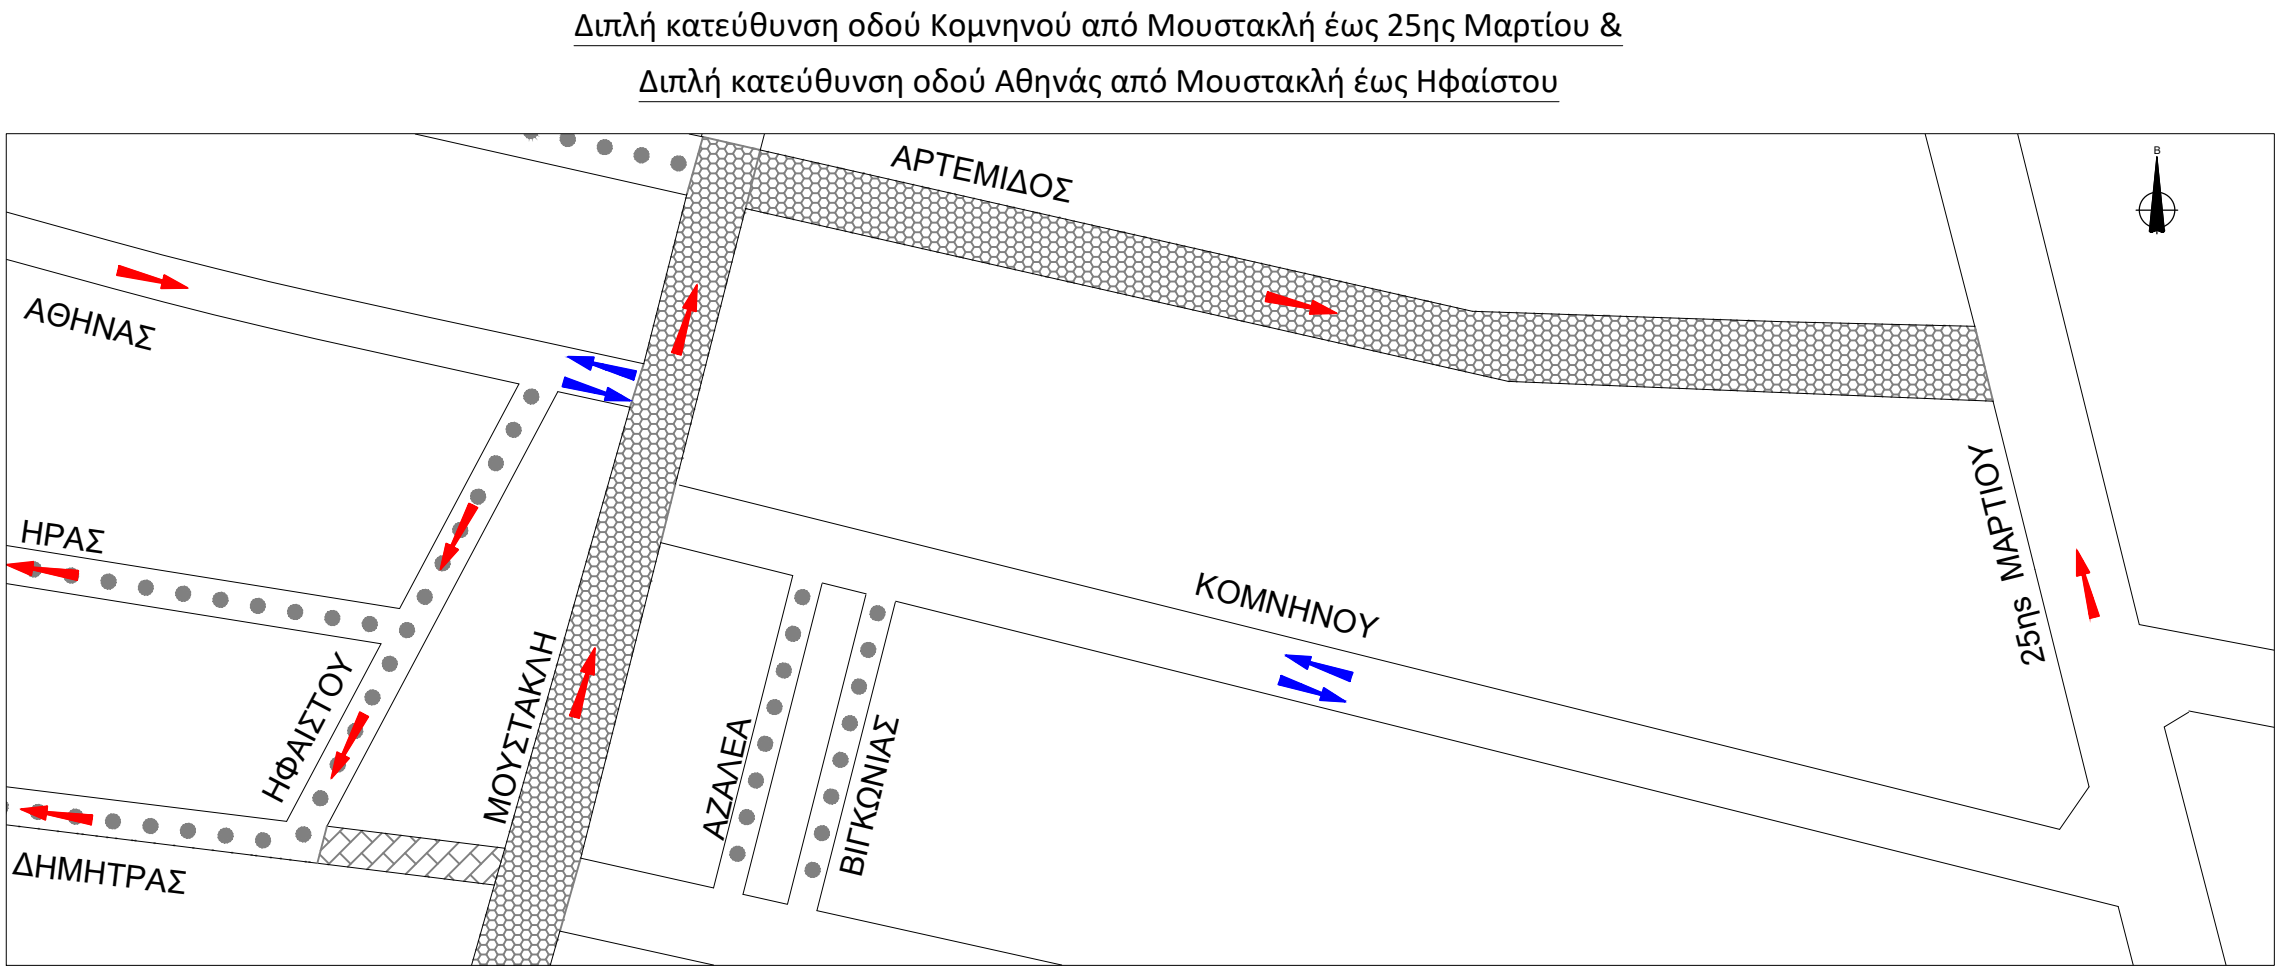

ΥΠΟΜΝΗΜΑ

- Υφιστάμενος μονόδρομος
- Υφιστάμενη οδός Διπλής Κυκλοφορίας
- Προτεινόμενος μονόδρομος
- Προτεινόμενη οδός Διπλής Κυκλοφορίας

 ΕΛΛΗΝΙΚΗ ΔΗΜΟΚΡΑΤΙΑ ΔΗΜΟΣ ΛΥΚΟΒΡΥΣΗΣ - ΠΕΥΚΗΣ			
ΦΑΣΗ	ΚΥΚΛΟΦΟΡΙΑΚΕΣ ΡΥΘΜΙΣΕΙΣ ΣΤΟ ΔΗΜΟ ΛΥΚΟΒΡΥΣΗΣ-ΠΕΥΚΗΣ		
ΠΕΡΙΟΧΗ	ΑΝΑΤΟΛΙΚΗ ΑΝΩ ΠΕΥΚΗ		
ΤΙΤΛΟΣ ΣΧΕΔΙΟΥ	ΠΡΟΤΕΙΝΟΜΕΝΗ ΚΥΚΛΟΦΟΡΙΑΚΗ ΟΡΓΑΝΩΣΗ	ΚΛΙΜΑΚΑ	1:1.000
		ΑΡ. ΣΧΕΔ.	0.2
		ΕΚΔΟΣΗ	1
ΟΚΤΩΒΡΙΟΣ 2026			